


ÚZEMNÝ PLÁN OBCE (ÚPN-O) V ZNENÍ ZMIEN A DOPLNKOV ZaD č.1 a ZaD č.2


- ÚPN-O Banka, schválený 24.11.2006, uznesením 354/2006, záväzná časť vyhlásená VZN 4/2006
- ZaD č.1 schválené 03.03.2009, uznesením 160/2009, záväzná časť vyhlásená VZN 1/2009
- ZaD č.2 schválené 24.07.2014, uznesením 196/2014, záväzná časť vyhlásená VZN 2/2014

BANKA

ZMENY A DOPLNKY 3.10 - BLOK 13a,b, BLOK 10a,b; 3.16- BLOK 14

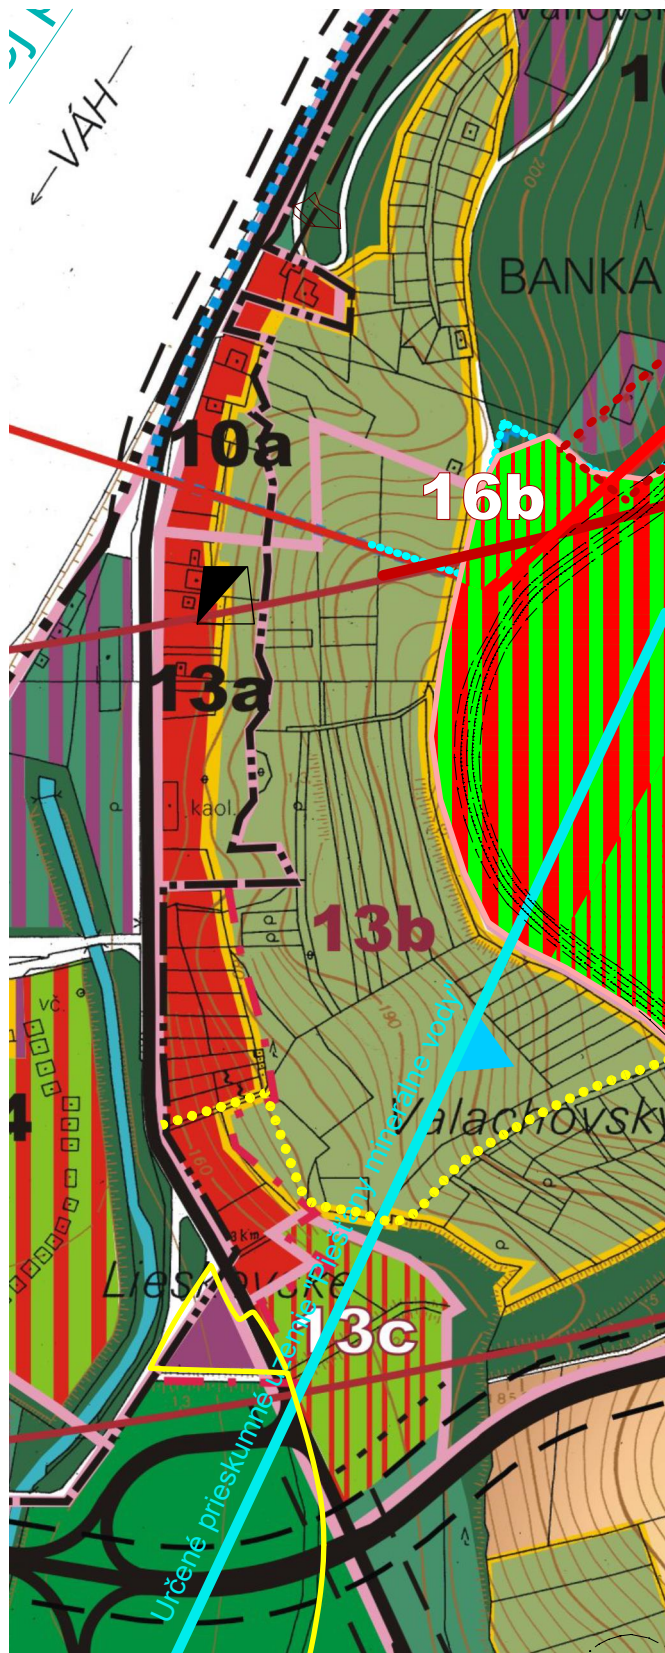

PRED ZMENOU

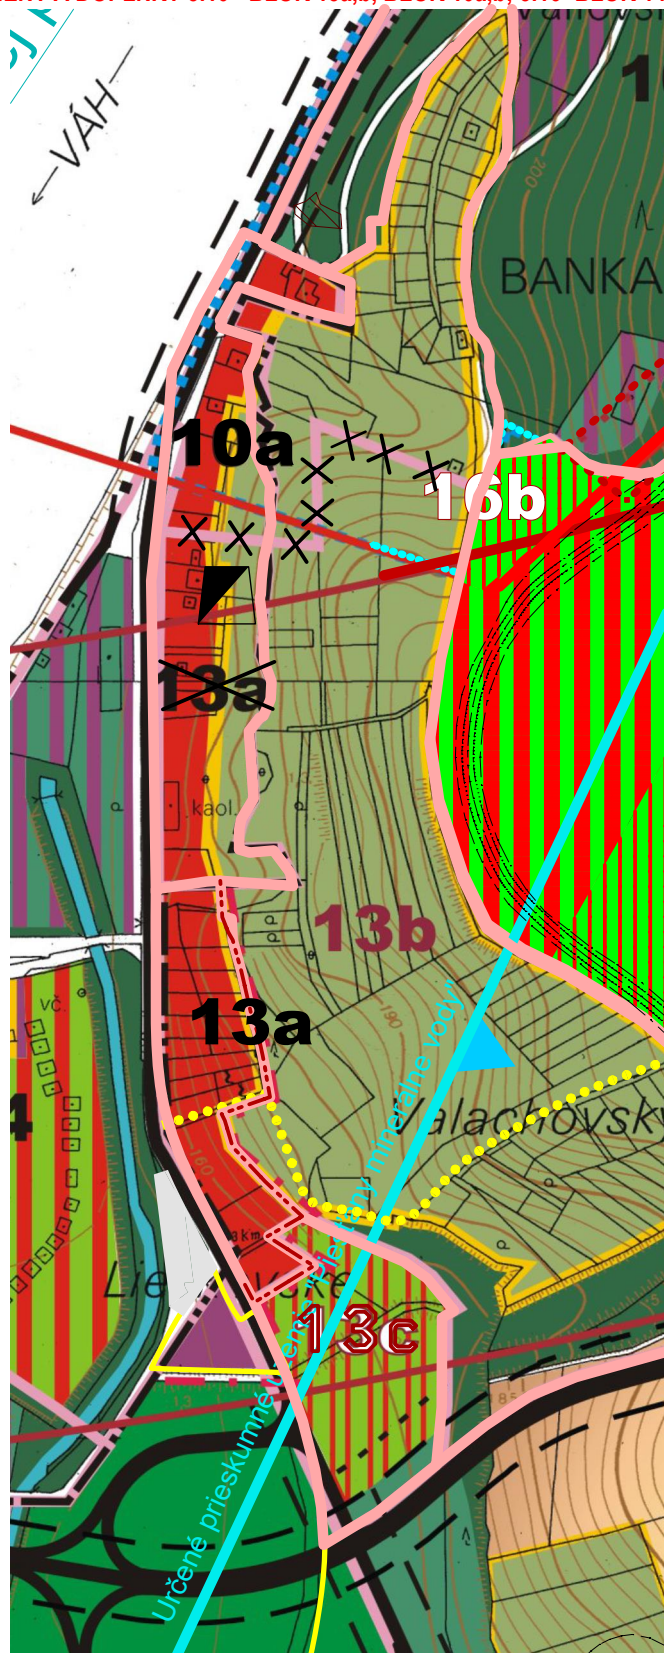

PO ZMENE