


BANKA

ÚZEMNÝ PLÁN OBCE

L E G E N D A
(ZMENŠENÁ NA 35%)

STAV	NÁVRH	VÝHLAD	
			Hranica okresu
			Hranica katastra
			Hranica a plocha jstiv. intravilánu k 1.1.1990
			Hranica skutočne zastavaného územia
			Hranice urbanistických blokov
1	1	1	Číslo navrhovaných lokalít
			Sady, záhrady, vinice
			Cintorin
			Plochy verejnej zelene
			Trvale trávnaté porasty
			Vodné plochy a toky
			Plochy lesného porastu
			Orná pôda
			Hranica bonitovaných pôdno-ekolog. jedn. - BPEJ
			Bonity pôdno-ekologických jednotiek - BPEJ
0254672			Hranica ochranných lesov

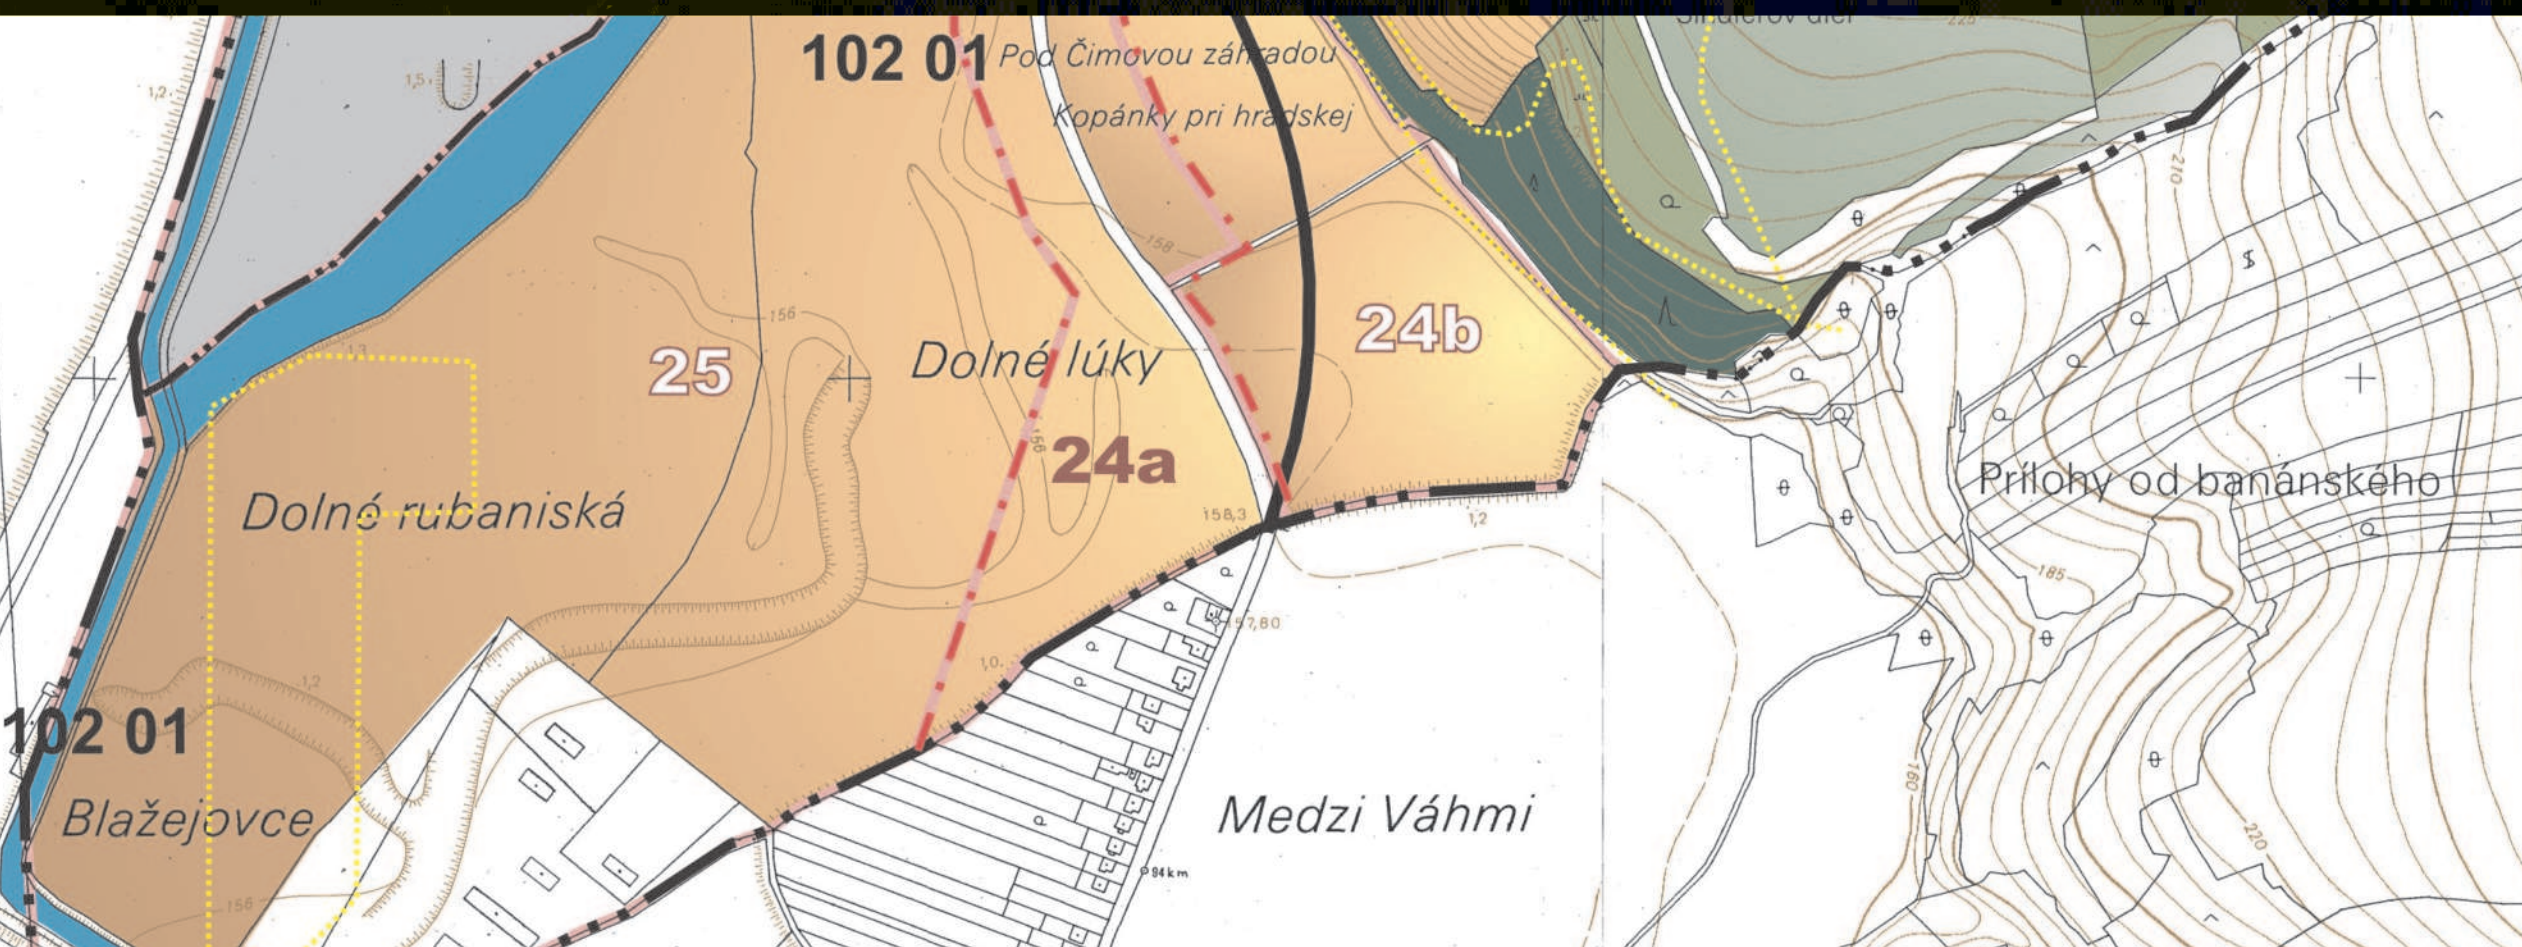


SCHVAĽOVACIA DOLOŽKA

SCHVAĽOVACÍ ORGÁN **OZ OBCE BANKA**
ČÍSLO UZNESENIA **354/2006**
DÁTUM SCHVAĽENIA **24.11.2006**



ING. JAROSLAV JANEČEK STAROSTA OBCE
MENO A PODPIS OPRAVNENEJ OSOBY, PEČIATKA

Tento územný plán bol podporený z Programu obnovy dediny
ARCHITEKTONICKÝ ATELIÉR BP
Bratislavská 110, 92101 Piešťany

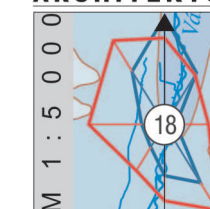

6 **POUŽITIE PPF A LPF NA NEPOLNOHOSPODÁRSKE ÚČELY**