

ZMENY A DOPLNKY č.1

SPRACOVAL: ARCHITEKTONICKÝ ATELIÉR BP
03/2009

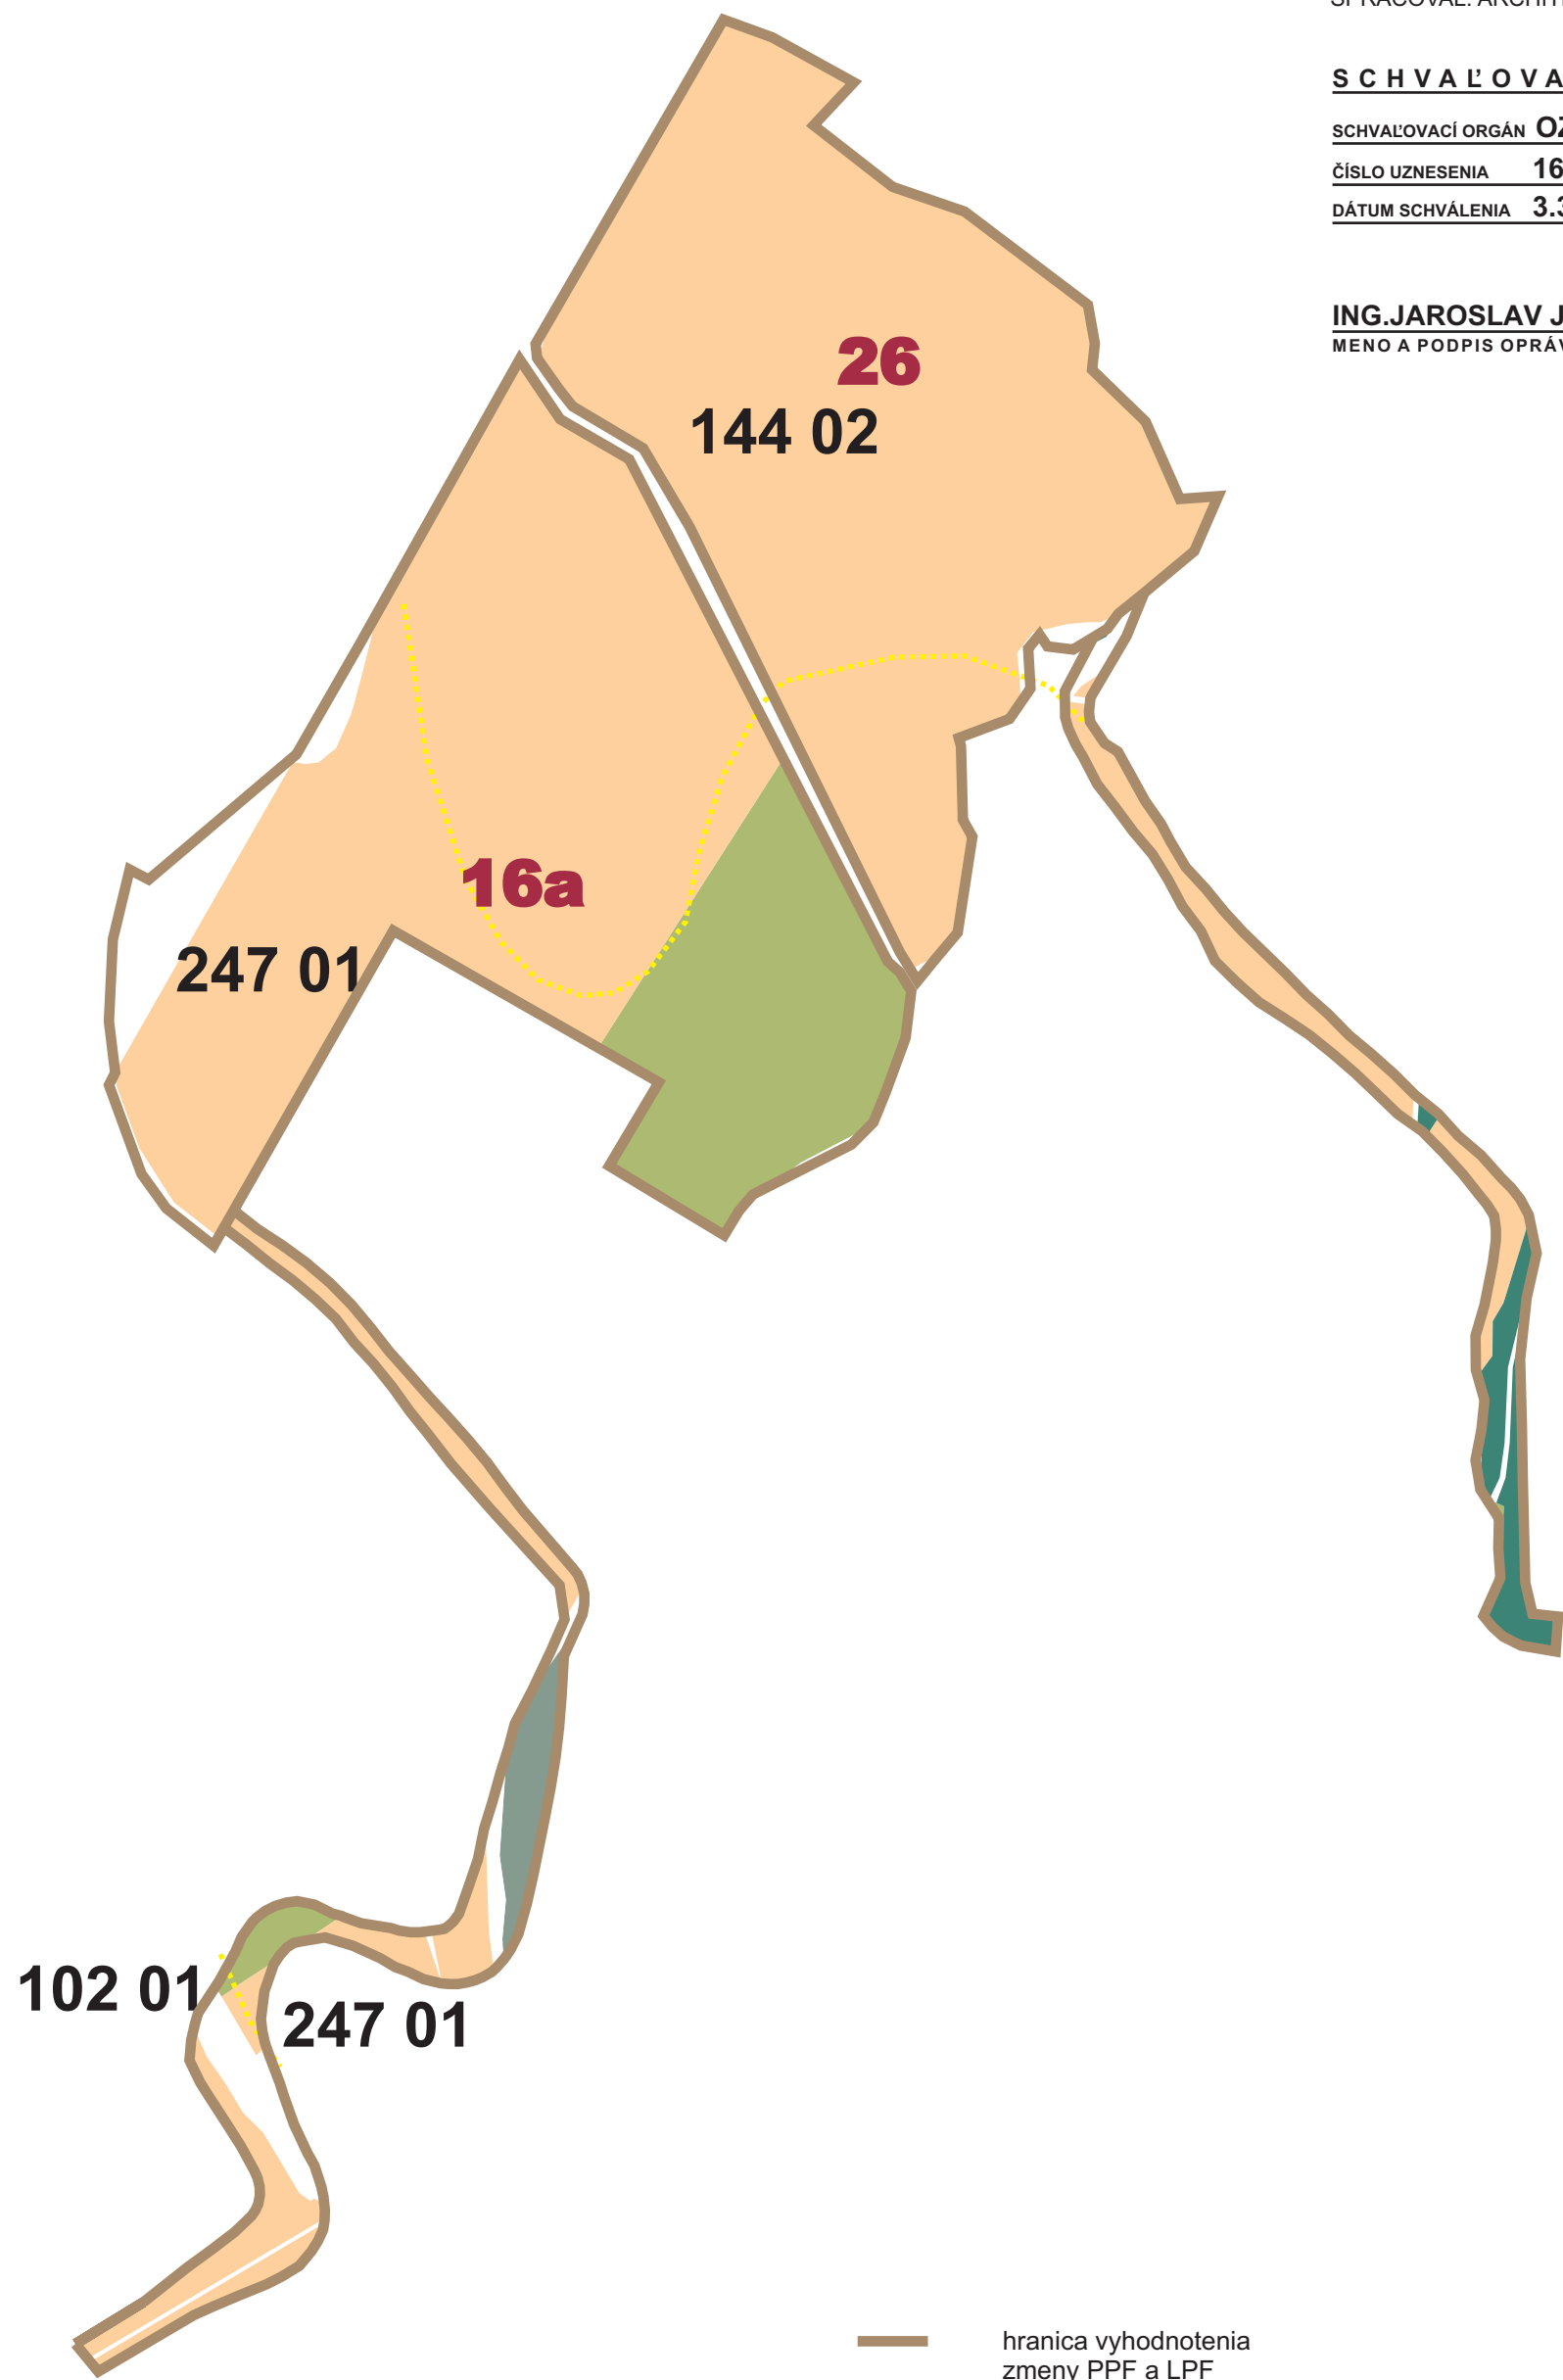
SCHVAĽOVACIA DOLOŽKA






SCHVAĽOVACÍ ORGÁN **OZ OBCE BANKA**

ČÍSLO UZNESENIA **160/2009**

DÁTUM SCHVÁLENIA **3.3.2009**

ING. JAROSLAV JANEČEK STAROSTA OBCE
MENO A PODPIS OPRÁVNENEJ OSOBY, PEČIATKA



-  hranica vyhodnotenia zmeny PPF a LPF na iné účely
-  orná pôda
-  sady, záhrady, vinice
-  trvale trávnaté porasty
-  lesné pozemky