
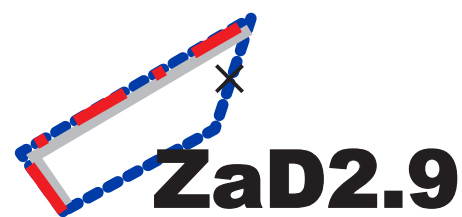


LEGENDA ZaD č.2

S	T	A	V	NÁVRH	VÝHLAD	
						Hranice lokalít riešených zmenami a doplnkami č.2
						Hranice urbanistických blokov
1	1	1				Číslo urbanistických blokov
						Hranice skutočne zastavaného územia
						Obslužné komunikácie
						Komunikácie pre peších
						Turistické chodníky

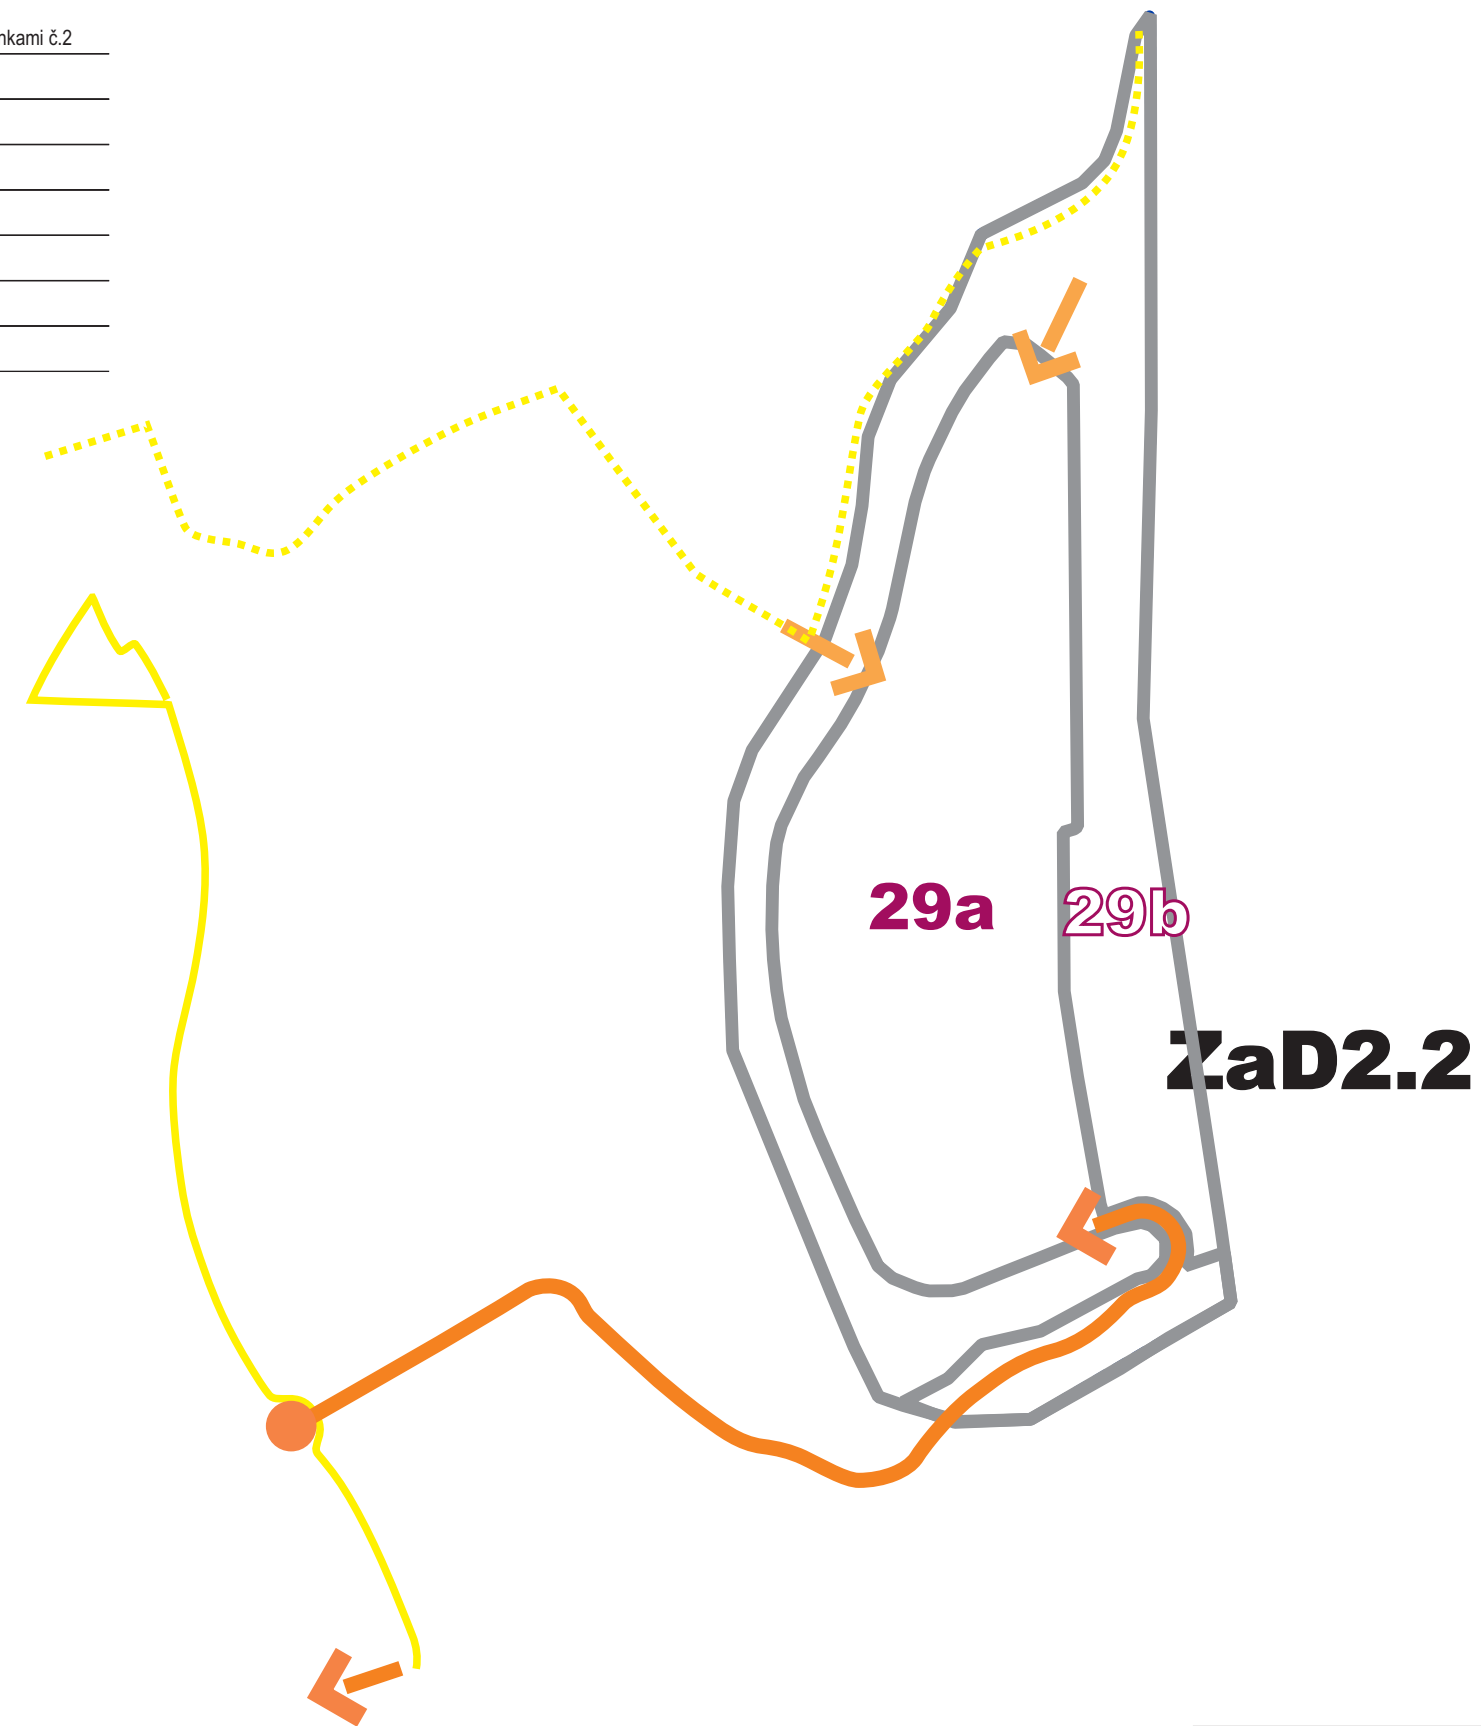

SCHVAĽOVACIA DOLOŽKA	
SCHVAĽOVACÍ ORGÁN	OZ OBCE BANKA
ČÍSLO UZNESENIA	196/2014
DÁTUM SCHVÁLENIA	24.7.2014
ING. JAROSLAV JANEČEK	
STAROSTA OBCE	
MENO A PODPIS OPRÁVNENEJ OSOBY, PEČIATKA	