


LEGENDA ZaD č.2

S	T	A	V	NÁVRH	VÝHLAD	
						Hranice lokalít riešených zmenami a doplnkami č.2
						Hranice urbanistických blokov
1	1					Číslo urbanistických blokov
						Obytné územie s prevahou bývania a plôch zelene
						Obytné územie s prevahou bývania v bytových domoch a plôch zelene
						Plochy verejnej zelene
						Obslužné komunikácie
						Komunikácie pre peších
						Turistické chodníky

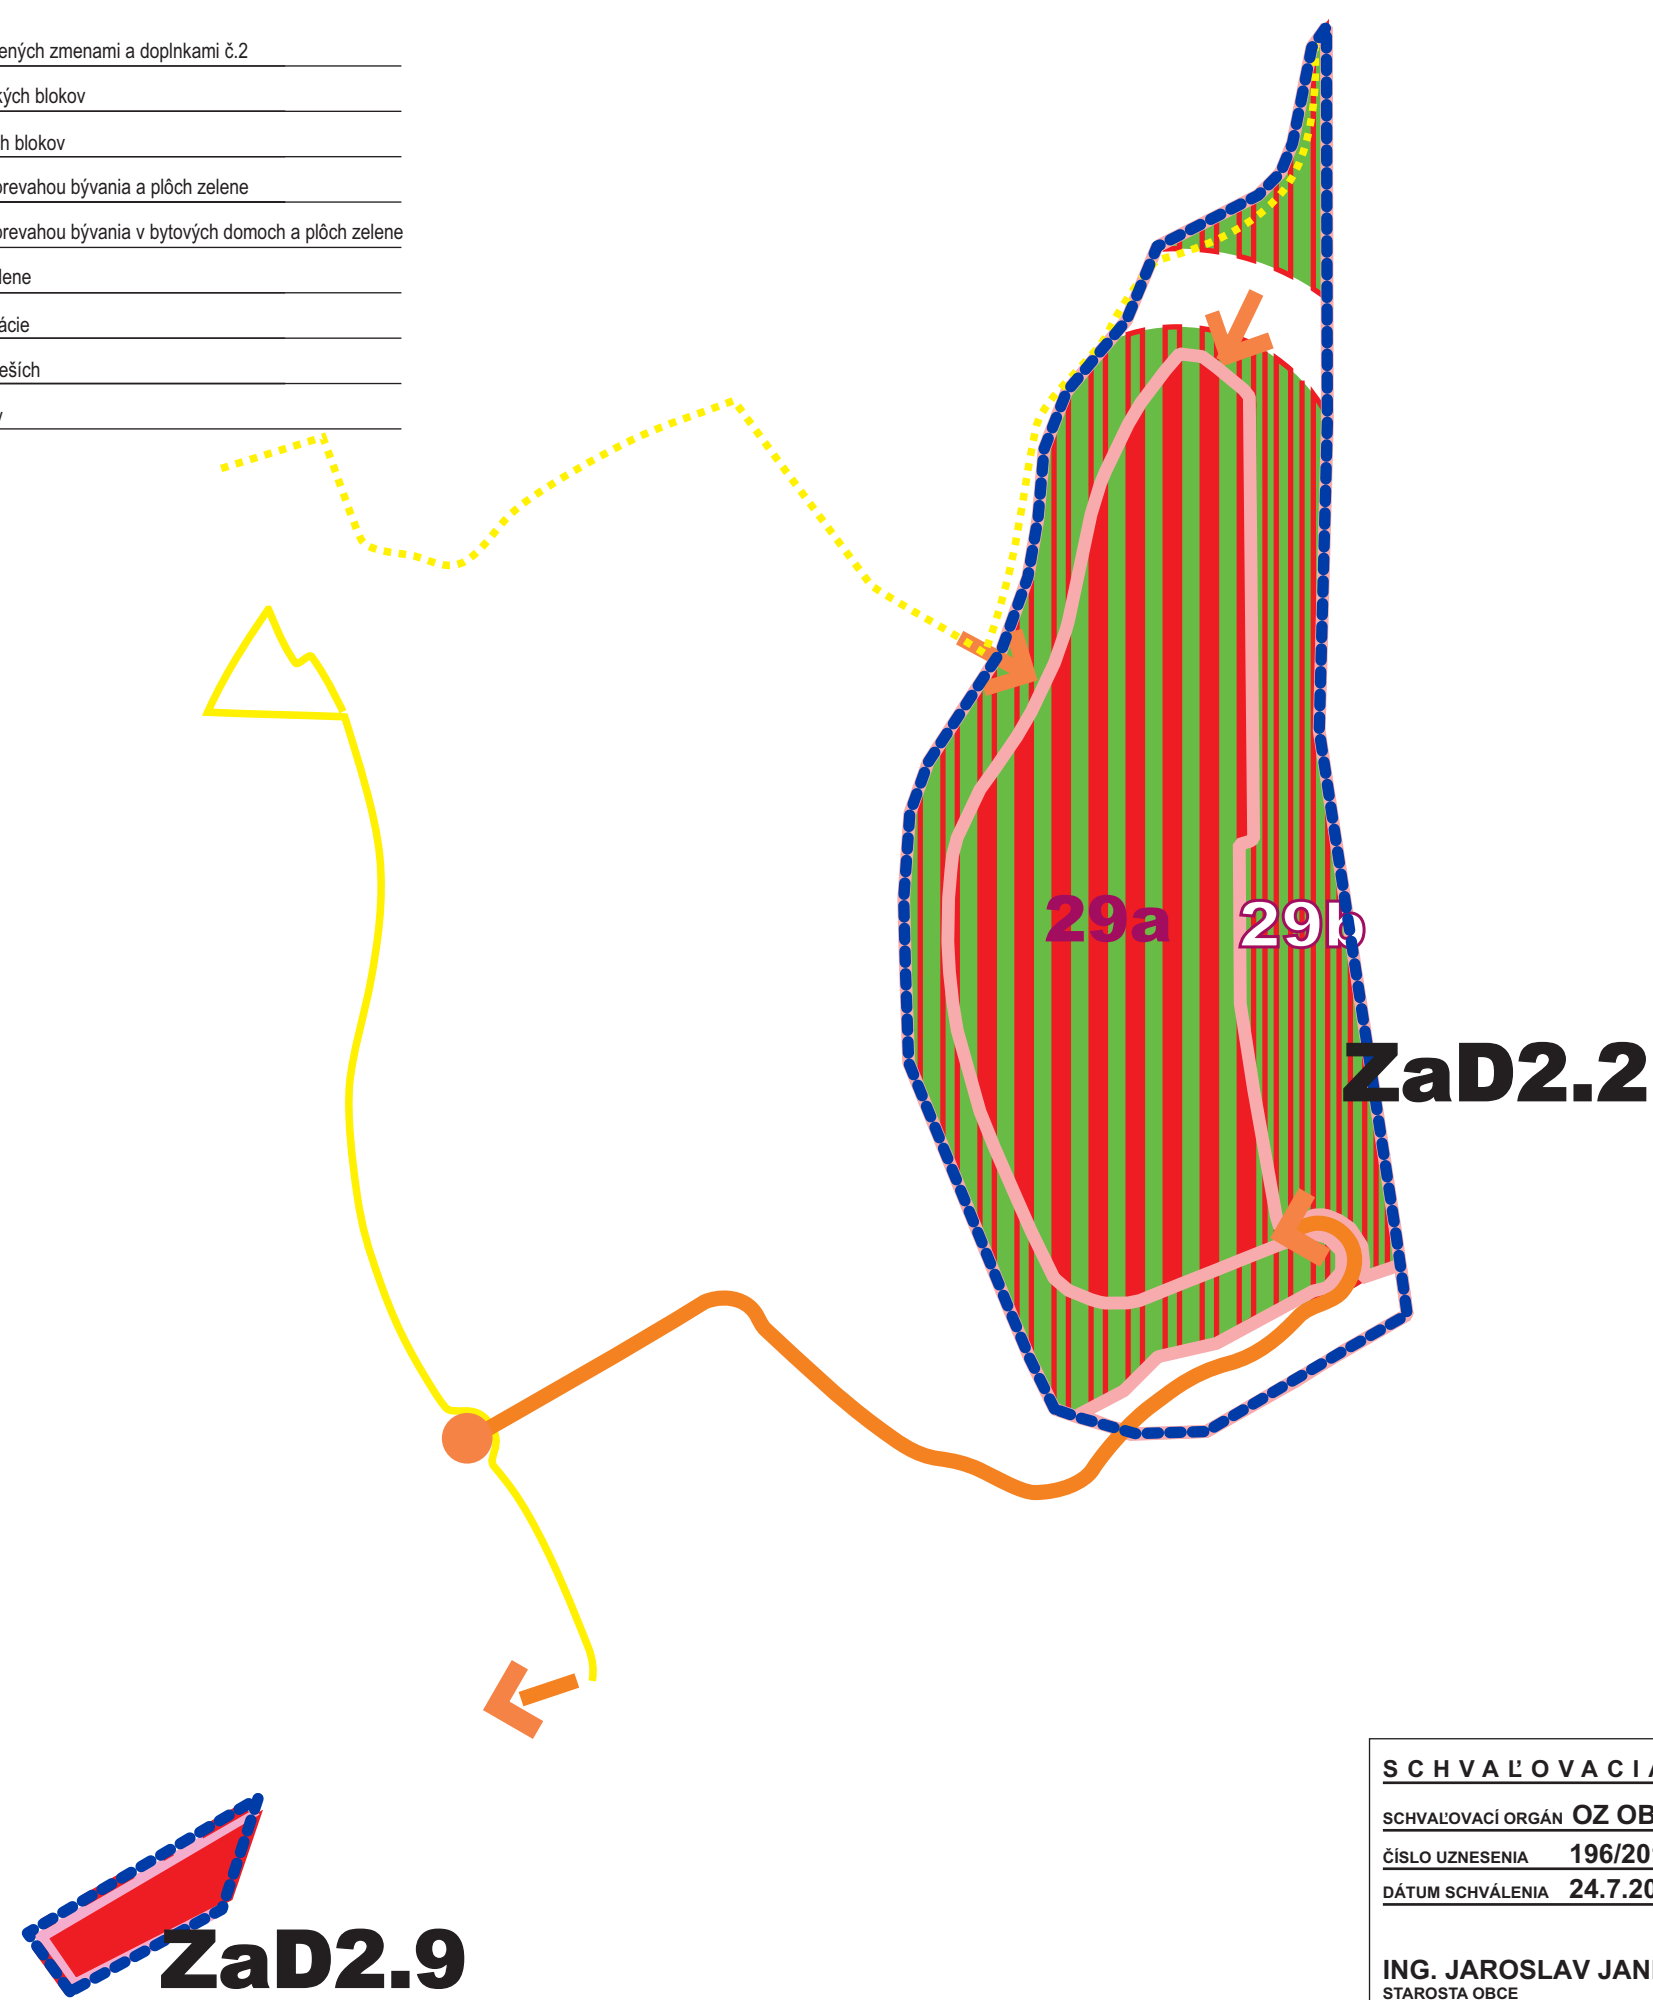

SCHVAĽOVACIA DOLOŽKA

SCHVAĽOVACÍ ORGÁN **OZ OBCE BANKA**

ČÍSLO UZNESENIA **196/2014**

DÁTUM SCHVÁLENIA **24.7.2014**

ING. JAROSLAV JANEČEK
 STAROSTA OBCE

MENO A PODPIS OPRÁVNENEJ OSOBY, PEČIATKA