

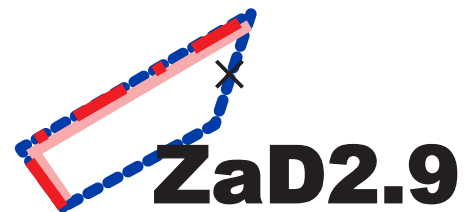
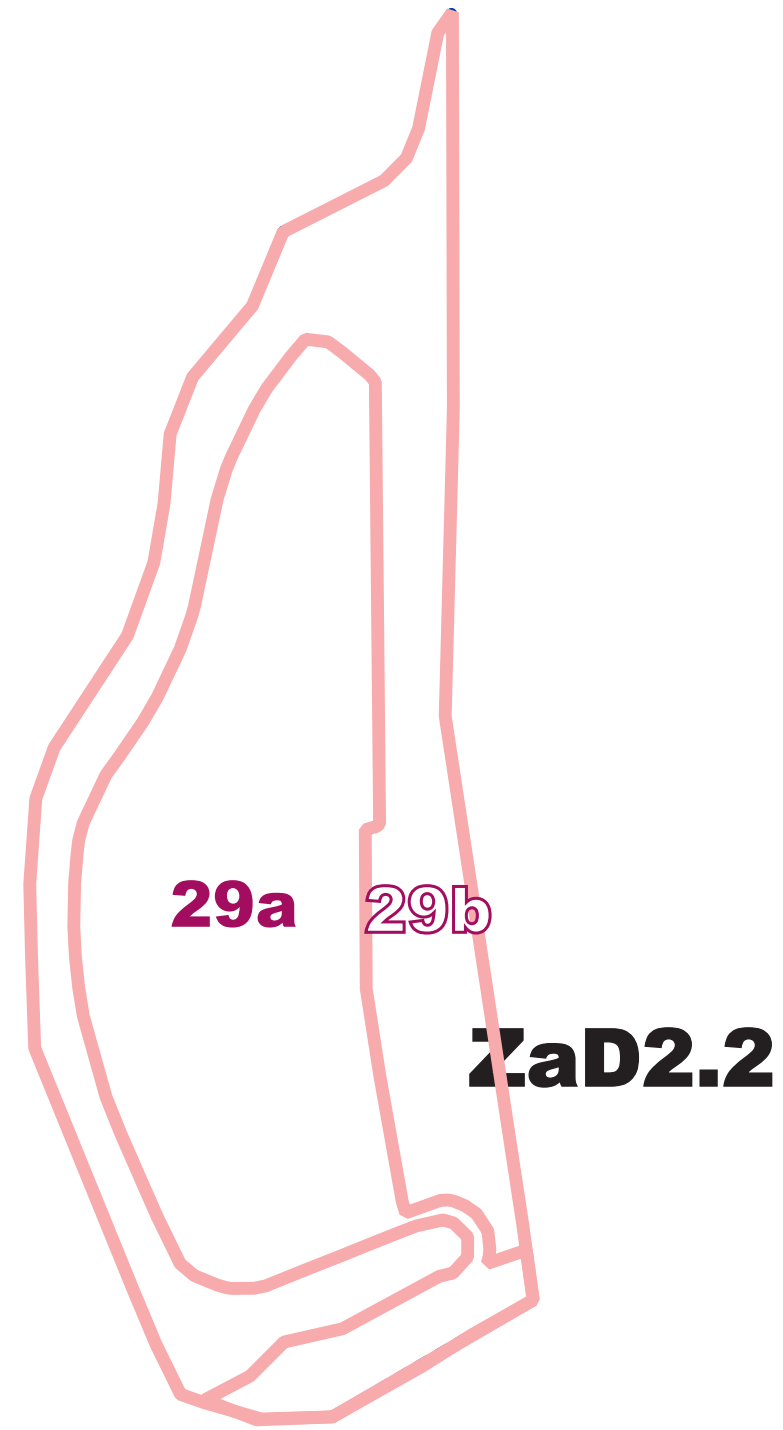


LEGENDA ZaD č.2

S T A V	NÁVRH	VÝHLAD	
			Hranice lokalít riešených zmenami a doplnkami č.2
			Hranice urbanistických blokov
1	1	1	Čísla urbanistických blokov
			Hranice skutočne zastavaného územia



SCHVAĽOVACIA DOLOŽKA	
SCHVAĽOVACÍ ORGÁN	OZ OBCE BANKA
ČÍSLO UZNESENIA	196/2014
DÁTUM SCHVÁLENIA	24.7.2014
ING. JAROSLAV JANEČEK	
STAROSTA OBCE	
MENO A PODPIS OPRÁVNENEJ OSOBY, PEČIATKA	