








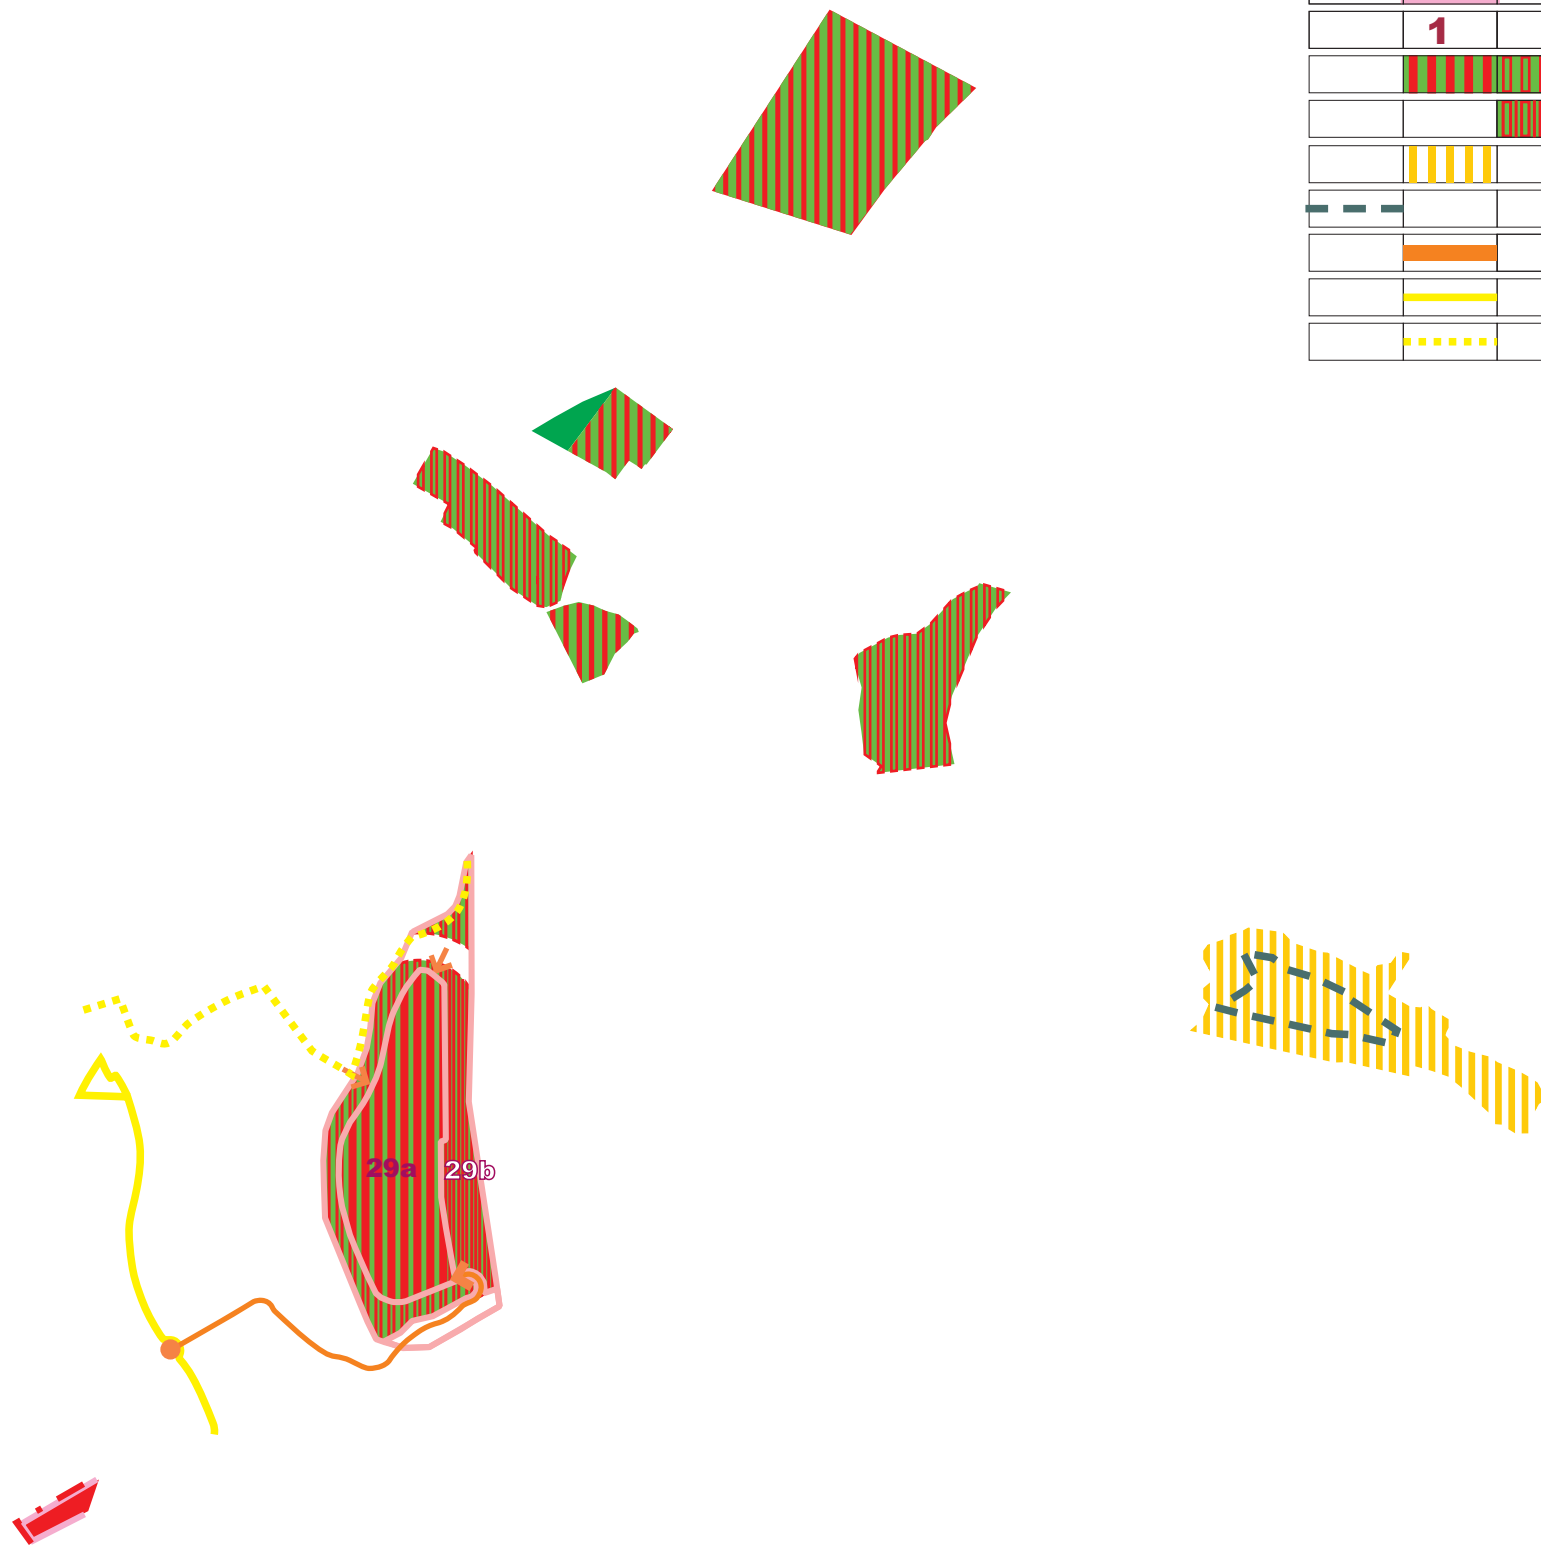


# ZMENY A DOPLNKY č.2 ÚZEMNÉHO PLÁNU OBCE BANKA

## LEGENDA ZaD č.2

S T A V N Á V R H V Ý H L A D

	Hranice urbanistických blokov
	Číslo urbanistických blokov
	Obytné územie s prevahou bývania a plôch zelene
	Obytné územie s prevahou bývania v bytových domoch a plôch zelene
	Plachy športu a rekreácie s prevahou zelene
	Ochranné pásmo lesa
	Obslužné komunikácie
	Komunikácie pre peších a cyklistov
	Turistické chodníky



### SCHVAĽOVACIA DOLOŽKA

SCHVAĽOVACÍ ORGÁN **OZ OBCE BANKA**

ČÍSLO UZNESENIA **196/2014**

DÁTUM SCHVÁLENIA **24.7.2014**

**ING. JAROSLAV JANEČEK**

STAROSTA OBCE

MENO A PODPIS OPRÁVNENEJ OSOBY, PEČIATKA