

# ZMENY A DOPLNKY č.1

SPRACOVAL: ARCHITEKTONICKÝ ATELIÉR BP  
03/2009


**SCHVAĽOVACIA DOLOŽKA**

SCHVAĽOVACÍ ORGÁN **OZ OBCE BANKA**

ČÍSLO UZNESENIA **160/2009**

DÁTUM SCHVÁLENIA **3.3.2009**

**ING. JAROSLAV JANEČEK** STAROSTA OBCE  
MENO A PODPIS OPRÁVNENEJ OSOBY, PEČIATKA

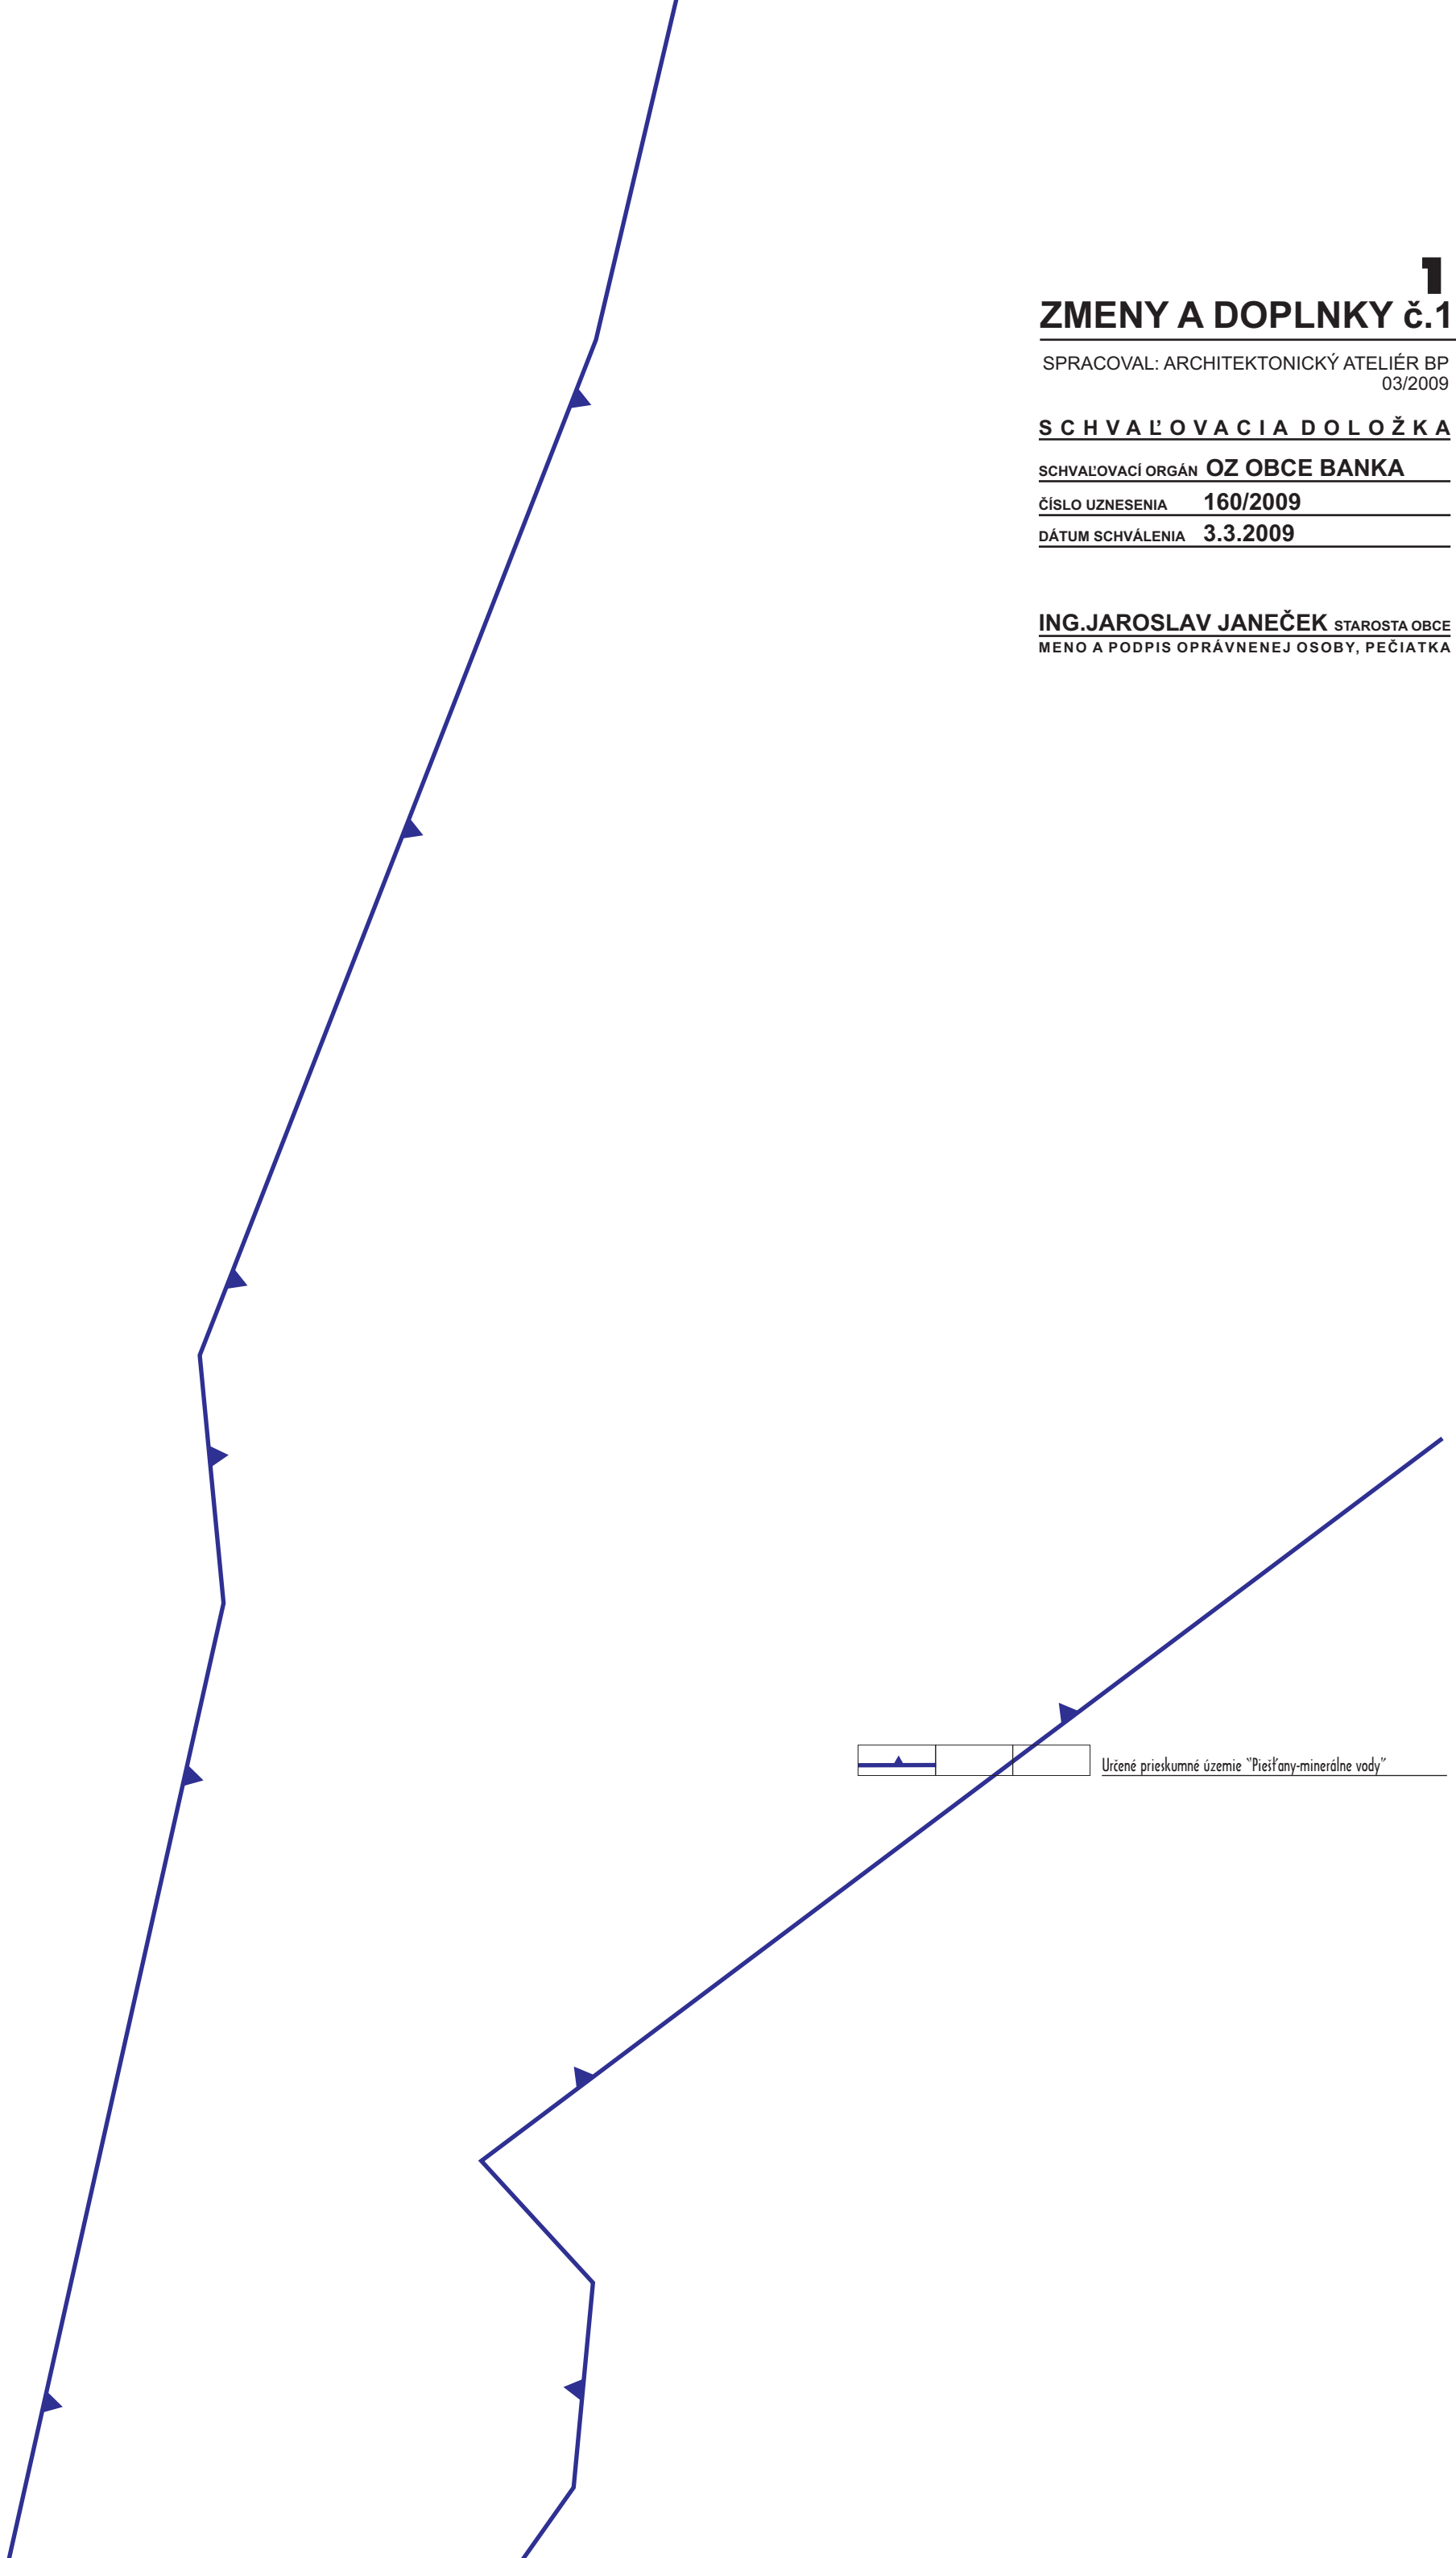

Určené prieskumné územie "Piesťany-minerálne vody"