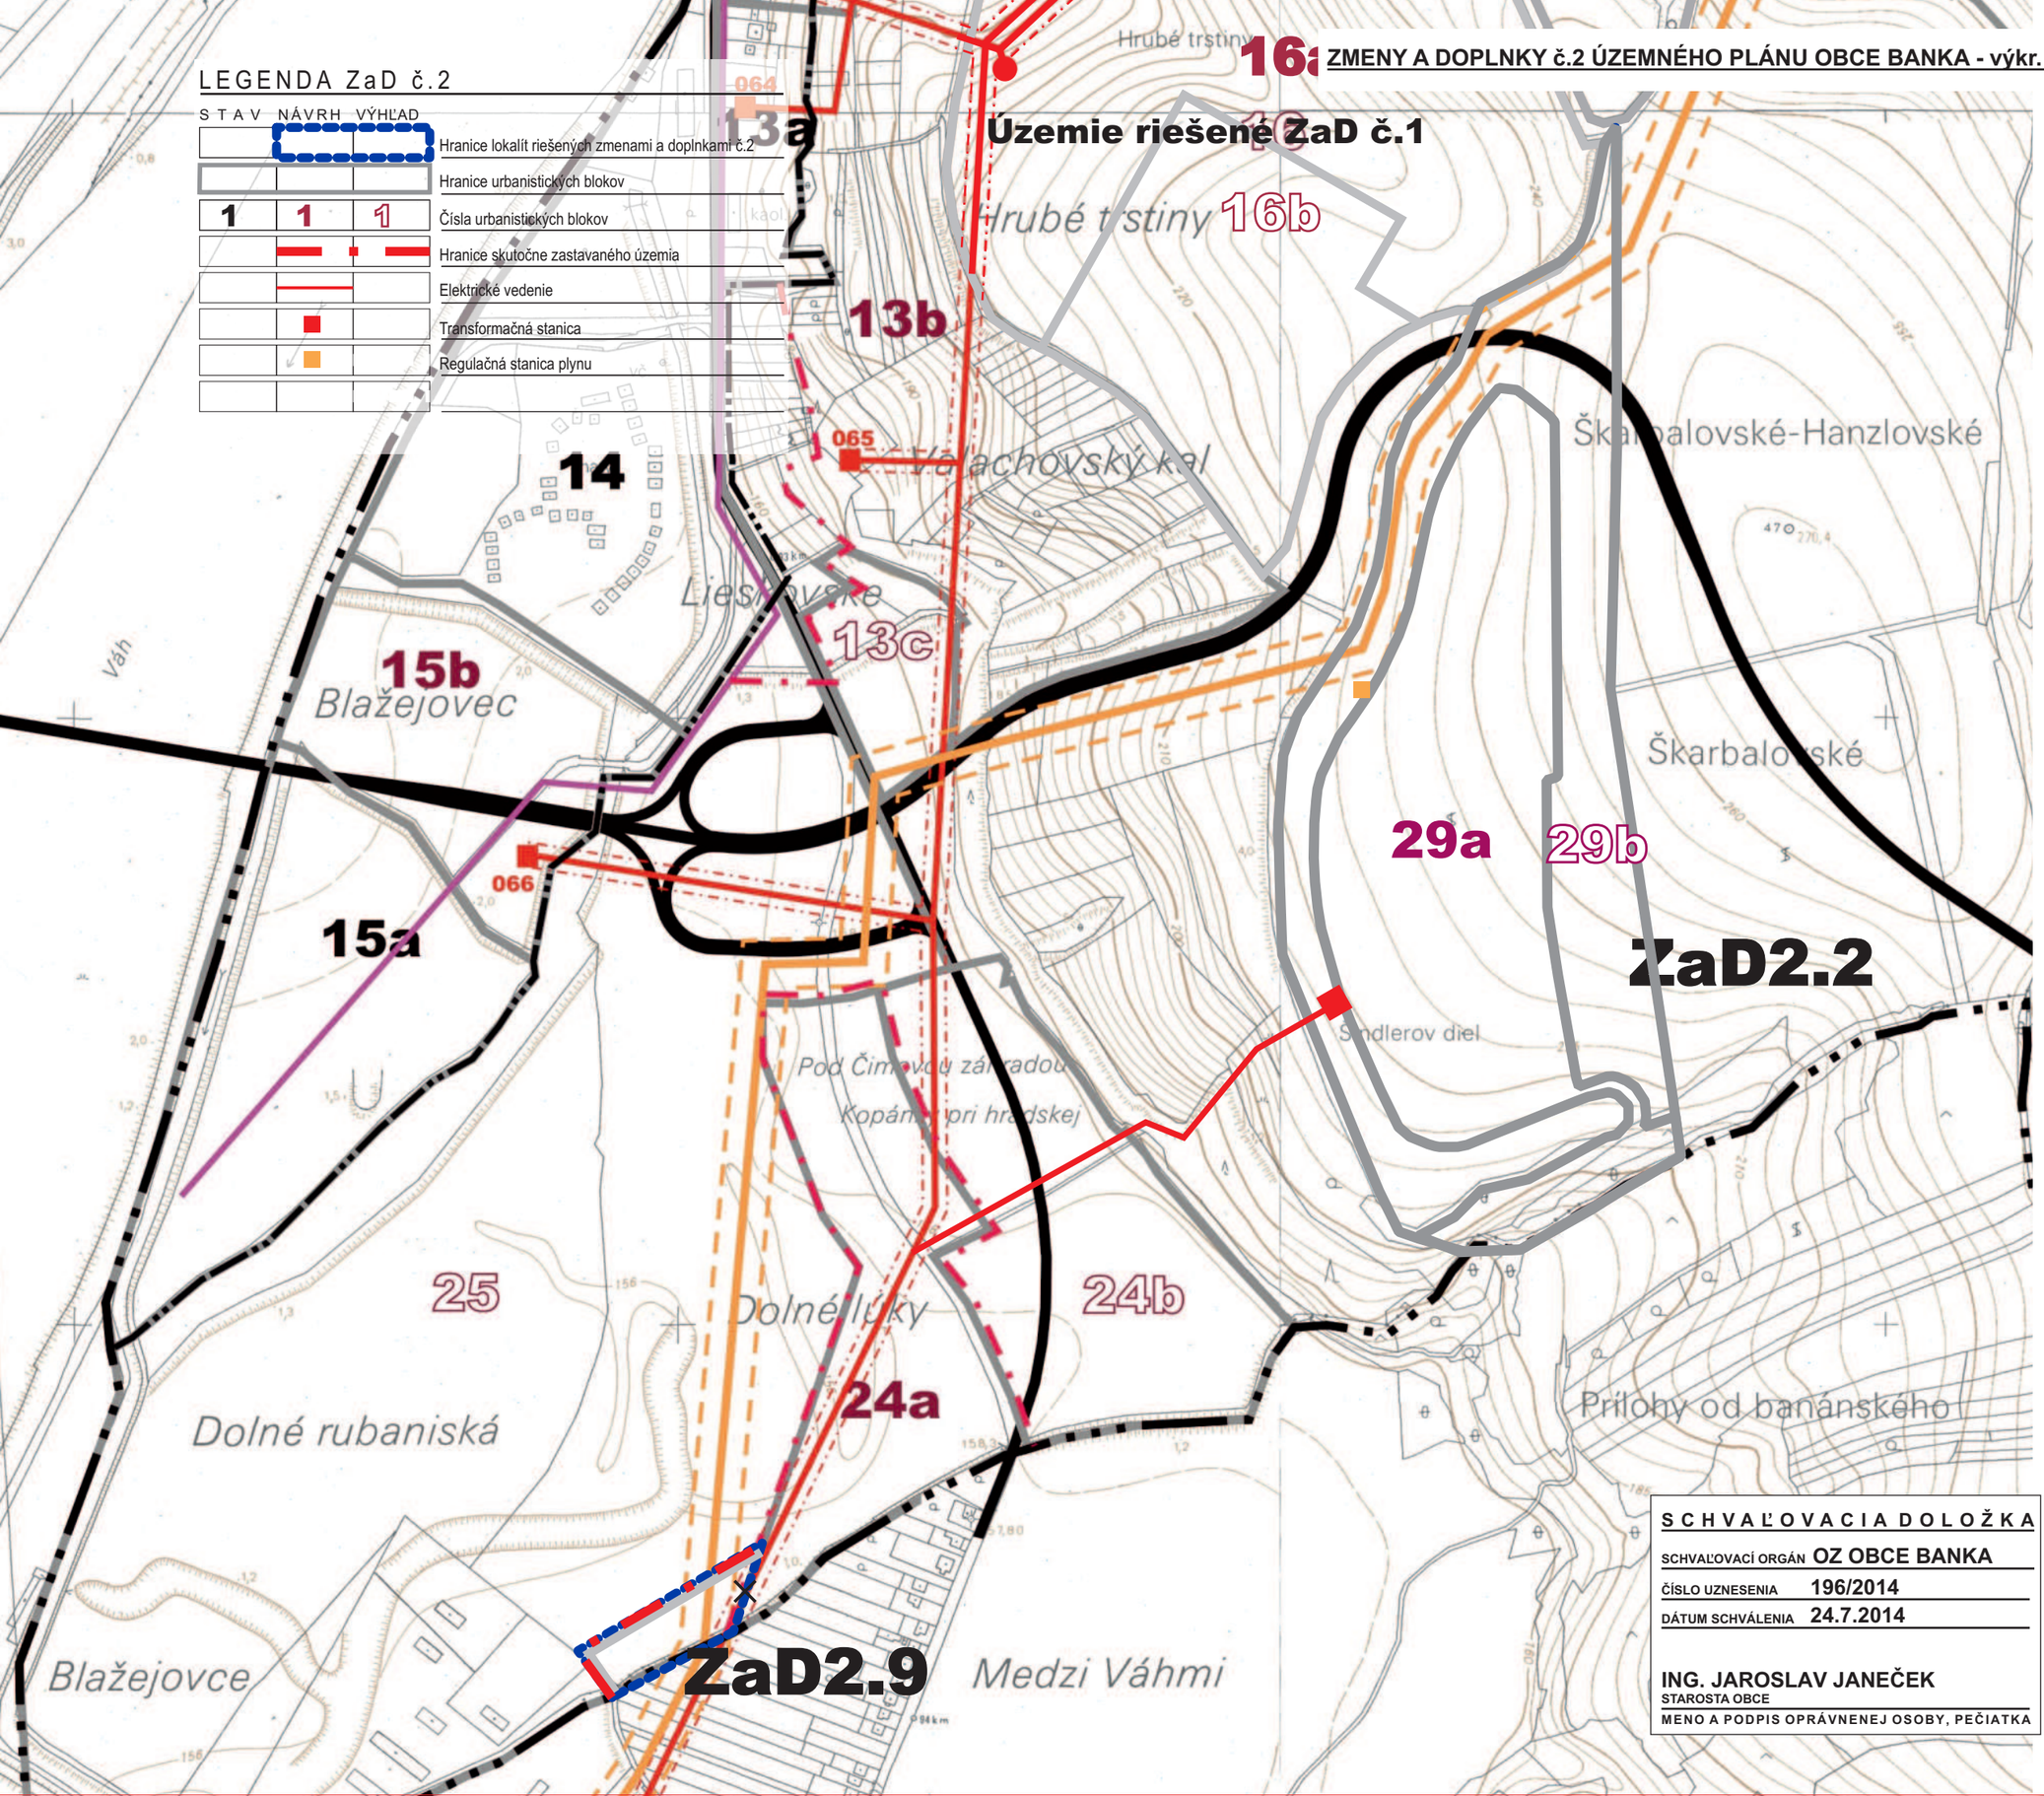

LEGENDA ZaD č.2

STAV	NÁVRH	VÝHĽAD	
			Hranice lokalít riešených zmenami a doplnkami č.2
			Hranice urbanistických blokov
1	1	1	Čísla urbanistických blokov
			Hranice skutočne zastavaného územia
			Elektrické vedenie
			Transformačná stanica
			Regulačná stanica plynu

ZMENY A DOPLNKY č.2 ÚZEMNÉHO PLÁNU OBCE BANKA - výkr. č.4a

ZaD2.2/.9

SPRACOVAL: ARCHITEKTONICKÝ ATELIÉR BP, 07/2014

BANKA

ÚZEMNÝ PLÁN OBCE

LEGENDA (ZMENŠENÁ NA 35%)

STAV	NÁVRH	VÝHĽAD	
			Hranica okresu
			Hranica katastra
			Jestvujúca hranica intravilánu k 1.1.1990
			Hranica skutočne zastavaného územia
			Hranice urbanistických blokov
1	1	1	Čísla navrhovaných lokalít
			2x110 kV vzdušné vedenie
			22 kV vzdušné vedenie
			ochranné pásmo vzdušných vedení
			Transformačná stanica 22/0,4kV, uzavretá
			Transformačná stanica 22/0,4kV, stožiarová
			Spojovací kábel
			Sieťový rozvádzač
			VTL rozvod plynu
			STL rozvod plynu
			Regulačná stanica plynu VTL/STL
			Bezpečnostné pásmo VTL plynu a tech. obj.
			Hranica vnútorného kúpeľného územia

SCHVAĽOVACIA DOLOŽKA

SCHVAĽOVACÍ ORGÁN OZ OBCE BANKA

ČÍSLO UZNESENIA 196/2014

DÁTUM SCHVÁLENIA 24.7.2014

ING. JAROSLAV JANEČEK
STAROSTA OBCE
MENO A PODPIS OPRÁVNENEJ OSOBY, PEČIATKA

SCHVAĽOVACIA DOLOŽKA

SCHVAĽOVACÍ ORGÁN OZ OBCE BANKA

ČÍSLO UZNESENIA 354/2006

DÁTUM SCHVÁLENIA 24.11.2006

PROGRAM OBNOVY DEDINY

ING.JAROSLAV JANEČEK STAROSTA OBCE
MENO A PODPIS OPRÁVNENEJ OSOBY, PEČIATKA

Tento územný plán bol podporený z Programu obnovy dediny

ARCHITEKTONICKÝ ATELIÉR BP
Bratislavská 110, 92101 Piešťany

M 1:5000

4a VEREJNÉ TECHNICKÉ VYBAVENIE
ENERGETIKA A SPOJE