


BANKA

ÚZEMNÝ PLÁN OBCE

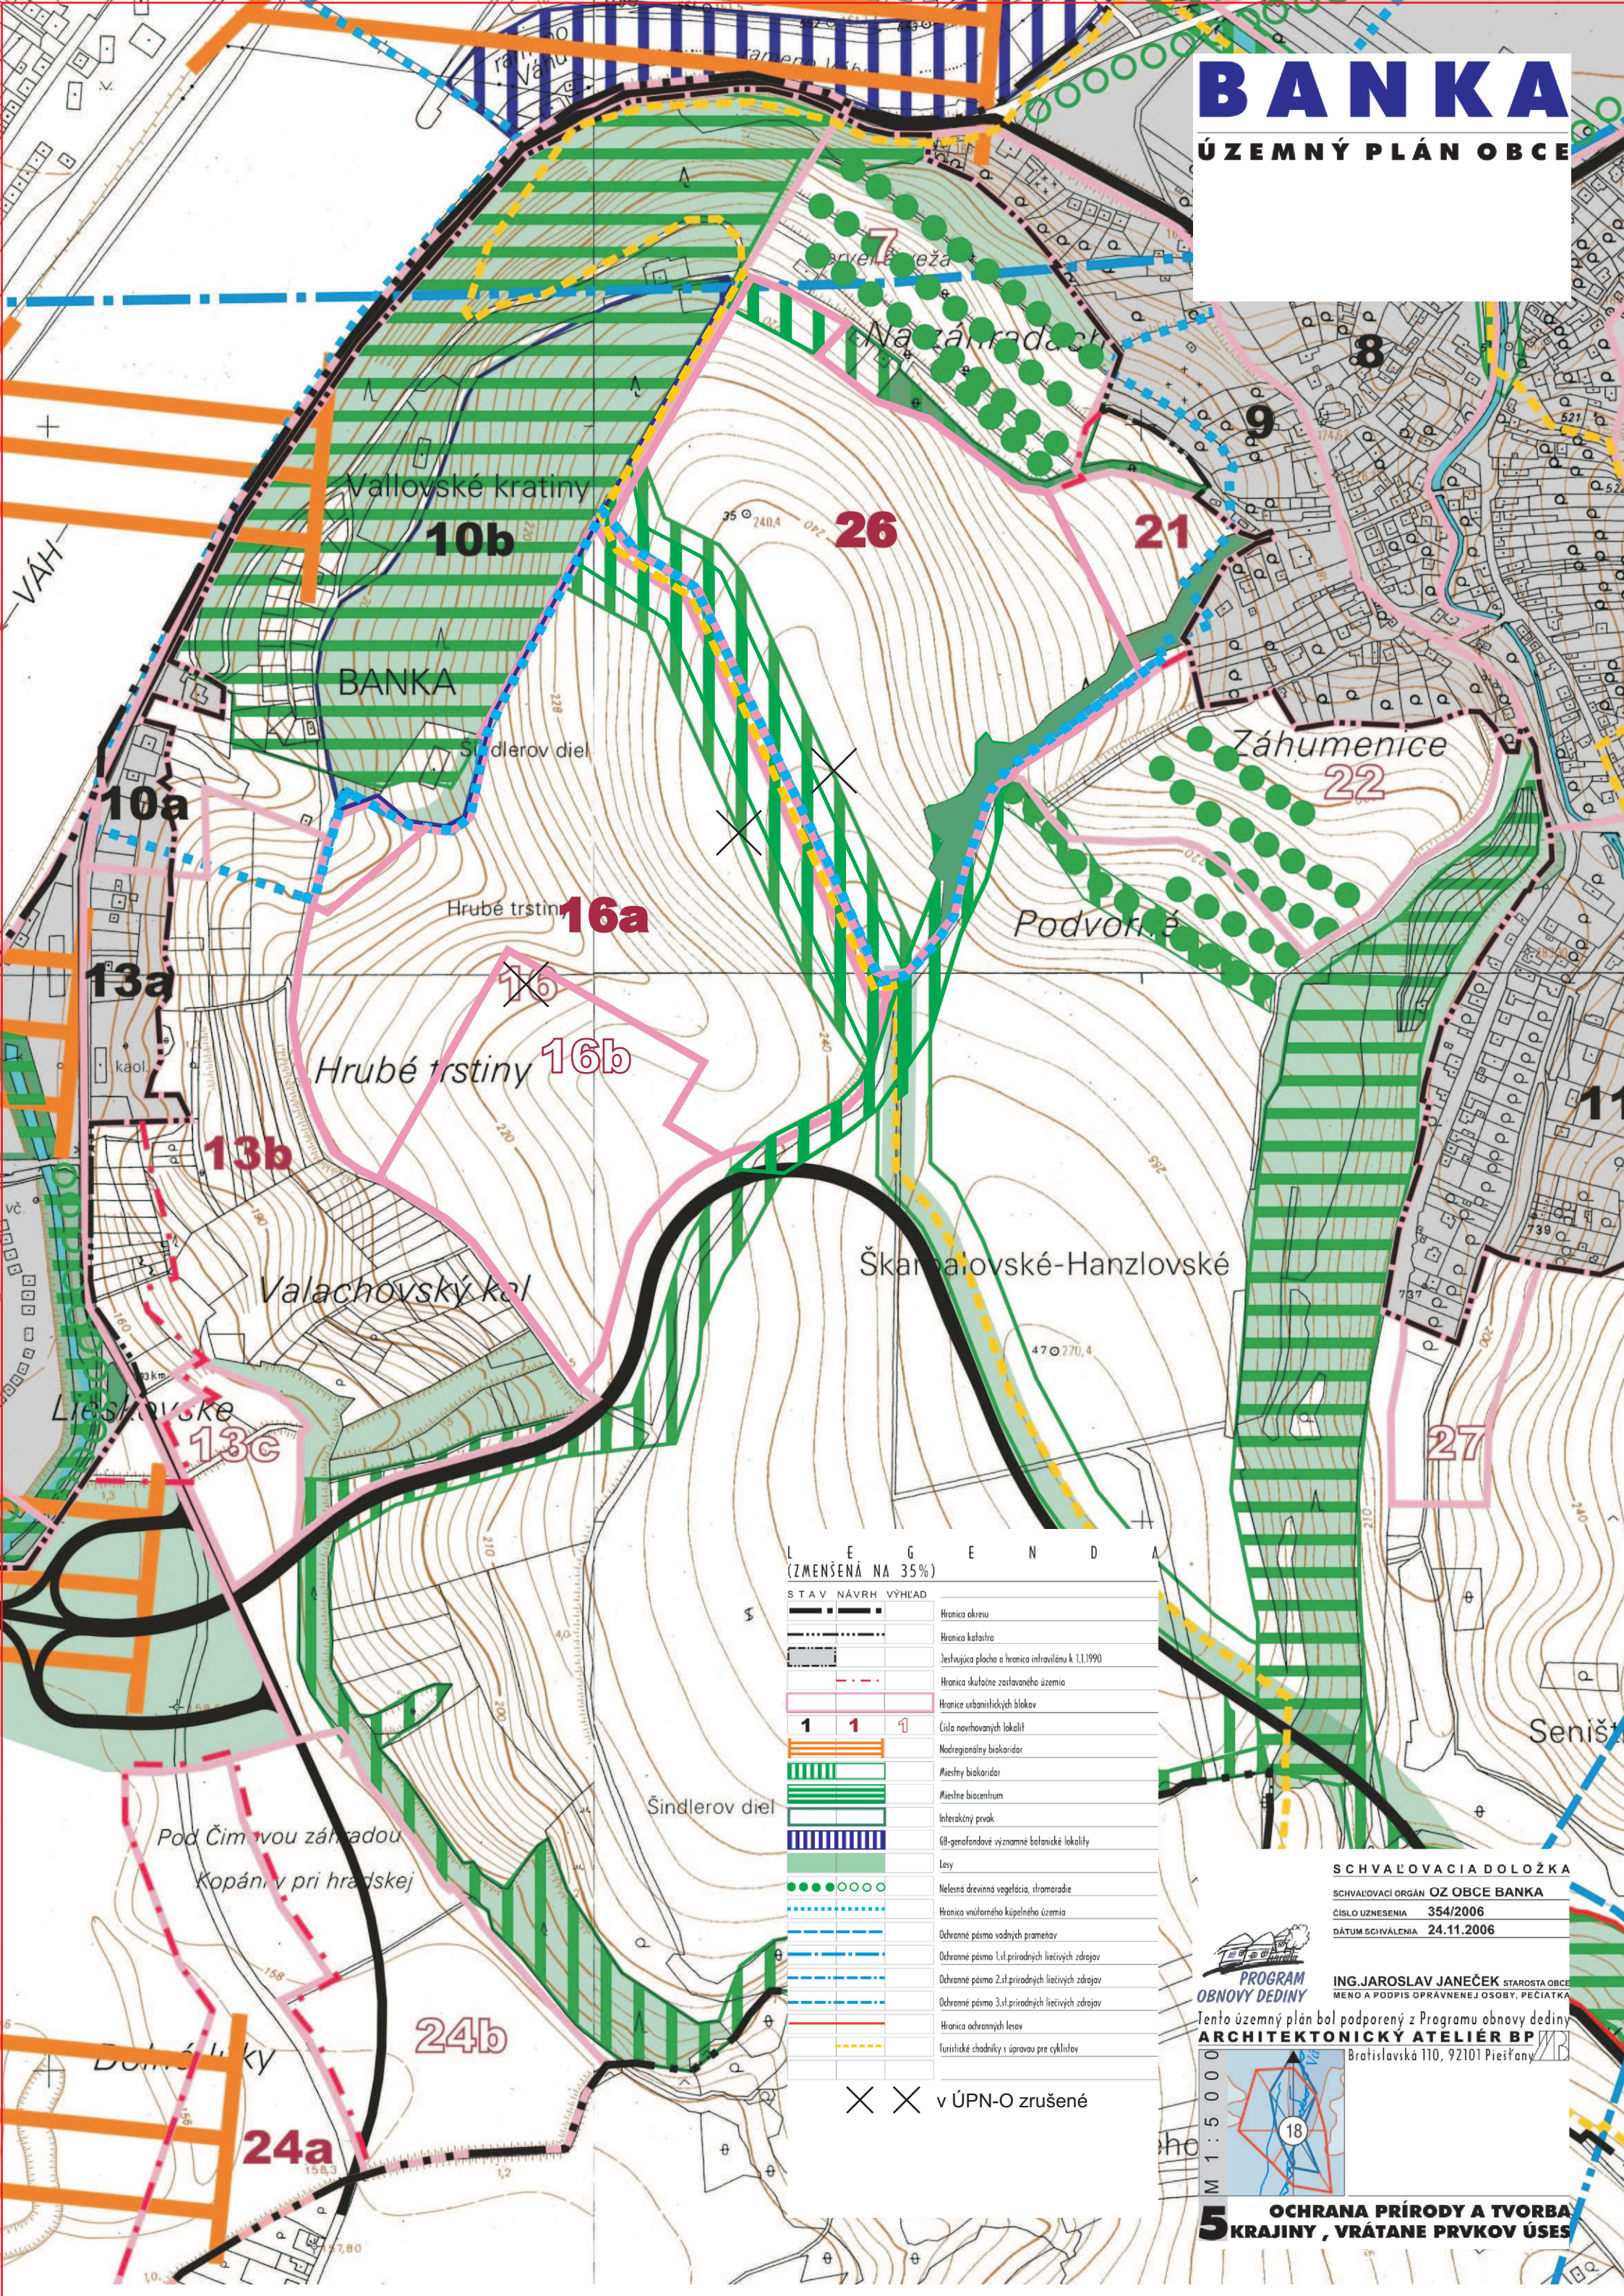

L E G E N D A
(ZMENŠENÁ NA 35%)

STAV NÁVRH VÝHĽAD

	Hranica okresu
	Hranica katastra
	Jestvujúca plocha a hranica intravilánu k 1.1.1990
	Hranica skutočne zaisťovaného územia
	Hranice urbanistických blokov
	Číslo navrhovaných lokalít
	Nadregionálny biokoridor
	Miestny biokoridor
	Miestne biocentrum
	Interakčný prvok
	GB-generačové významné botanické lokality
	Lesy
	Neliesná drevinná vegetácia, stramoradie
	Hranica vnútorného kúpeľného územia
	Ochranné pásmo vodných prameňov
	Ochranné pásmo 1.st.prirodných liečivých zdrojov
	Ochranné pásmo 2.st.prirodných liečivých zdrojov
	Ochranné pásmo 3.st.prirodných liečivých zdrojov
	Hranica ochranných lesov
	Turistické chodníky s úpravou pre cyklistov


× × v ÚPN-O zrušené

SCHVAĽOVACIA DOLOŽKA
 SCHVAĽOVACÍ ORGÁN OZ OBCE BANKA
 ČÍSLO UZNESENIA 354/2006
 DÁTUM SCHVAĽENIA 24.11.2006



ING. JAROSLAV JANEČEK STAROSTA OBCE
 MENO A PODPIS OPRÁVNENEJ OSOBY, PEČIATKA

Tento územný plán bol podporený z Programu obnovy dediny
ARCHITEKTONICKÝ ATELIÉR BP
 Bratislavská 110, 92101 Piešťany

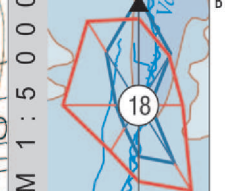

5 OCHRANA PRÍRODY A TVORBA KRAJINY, VRÁTANE PRVKOV ÚSES